



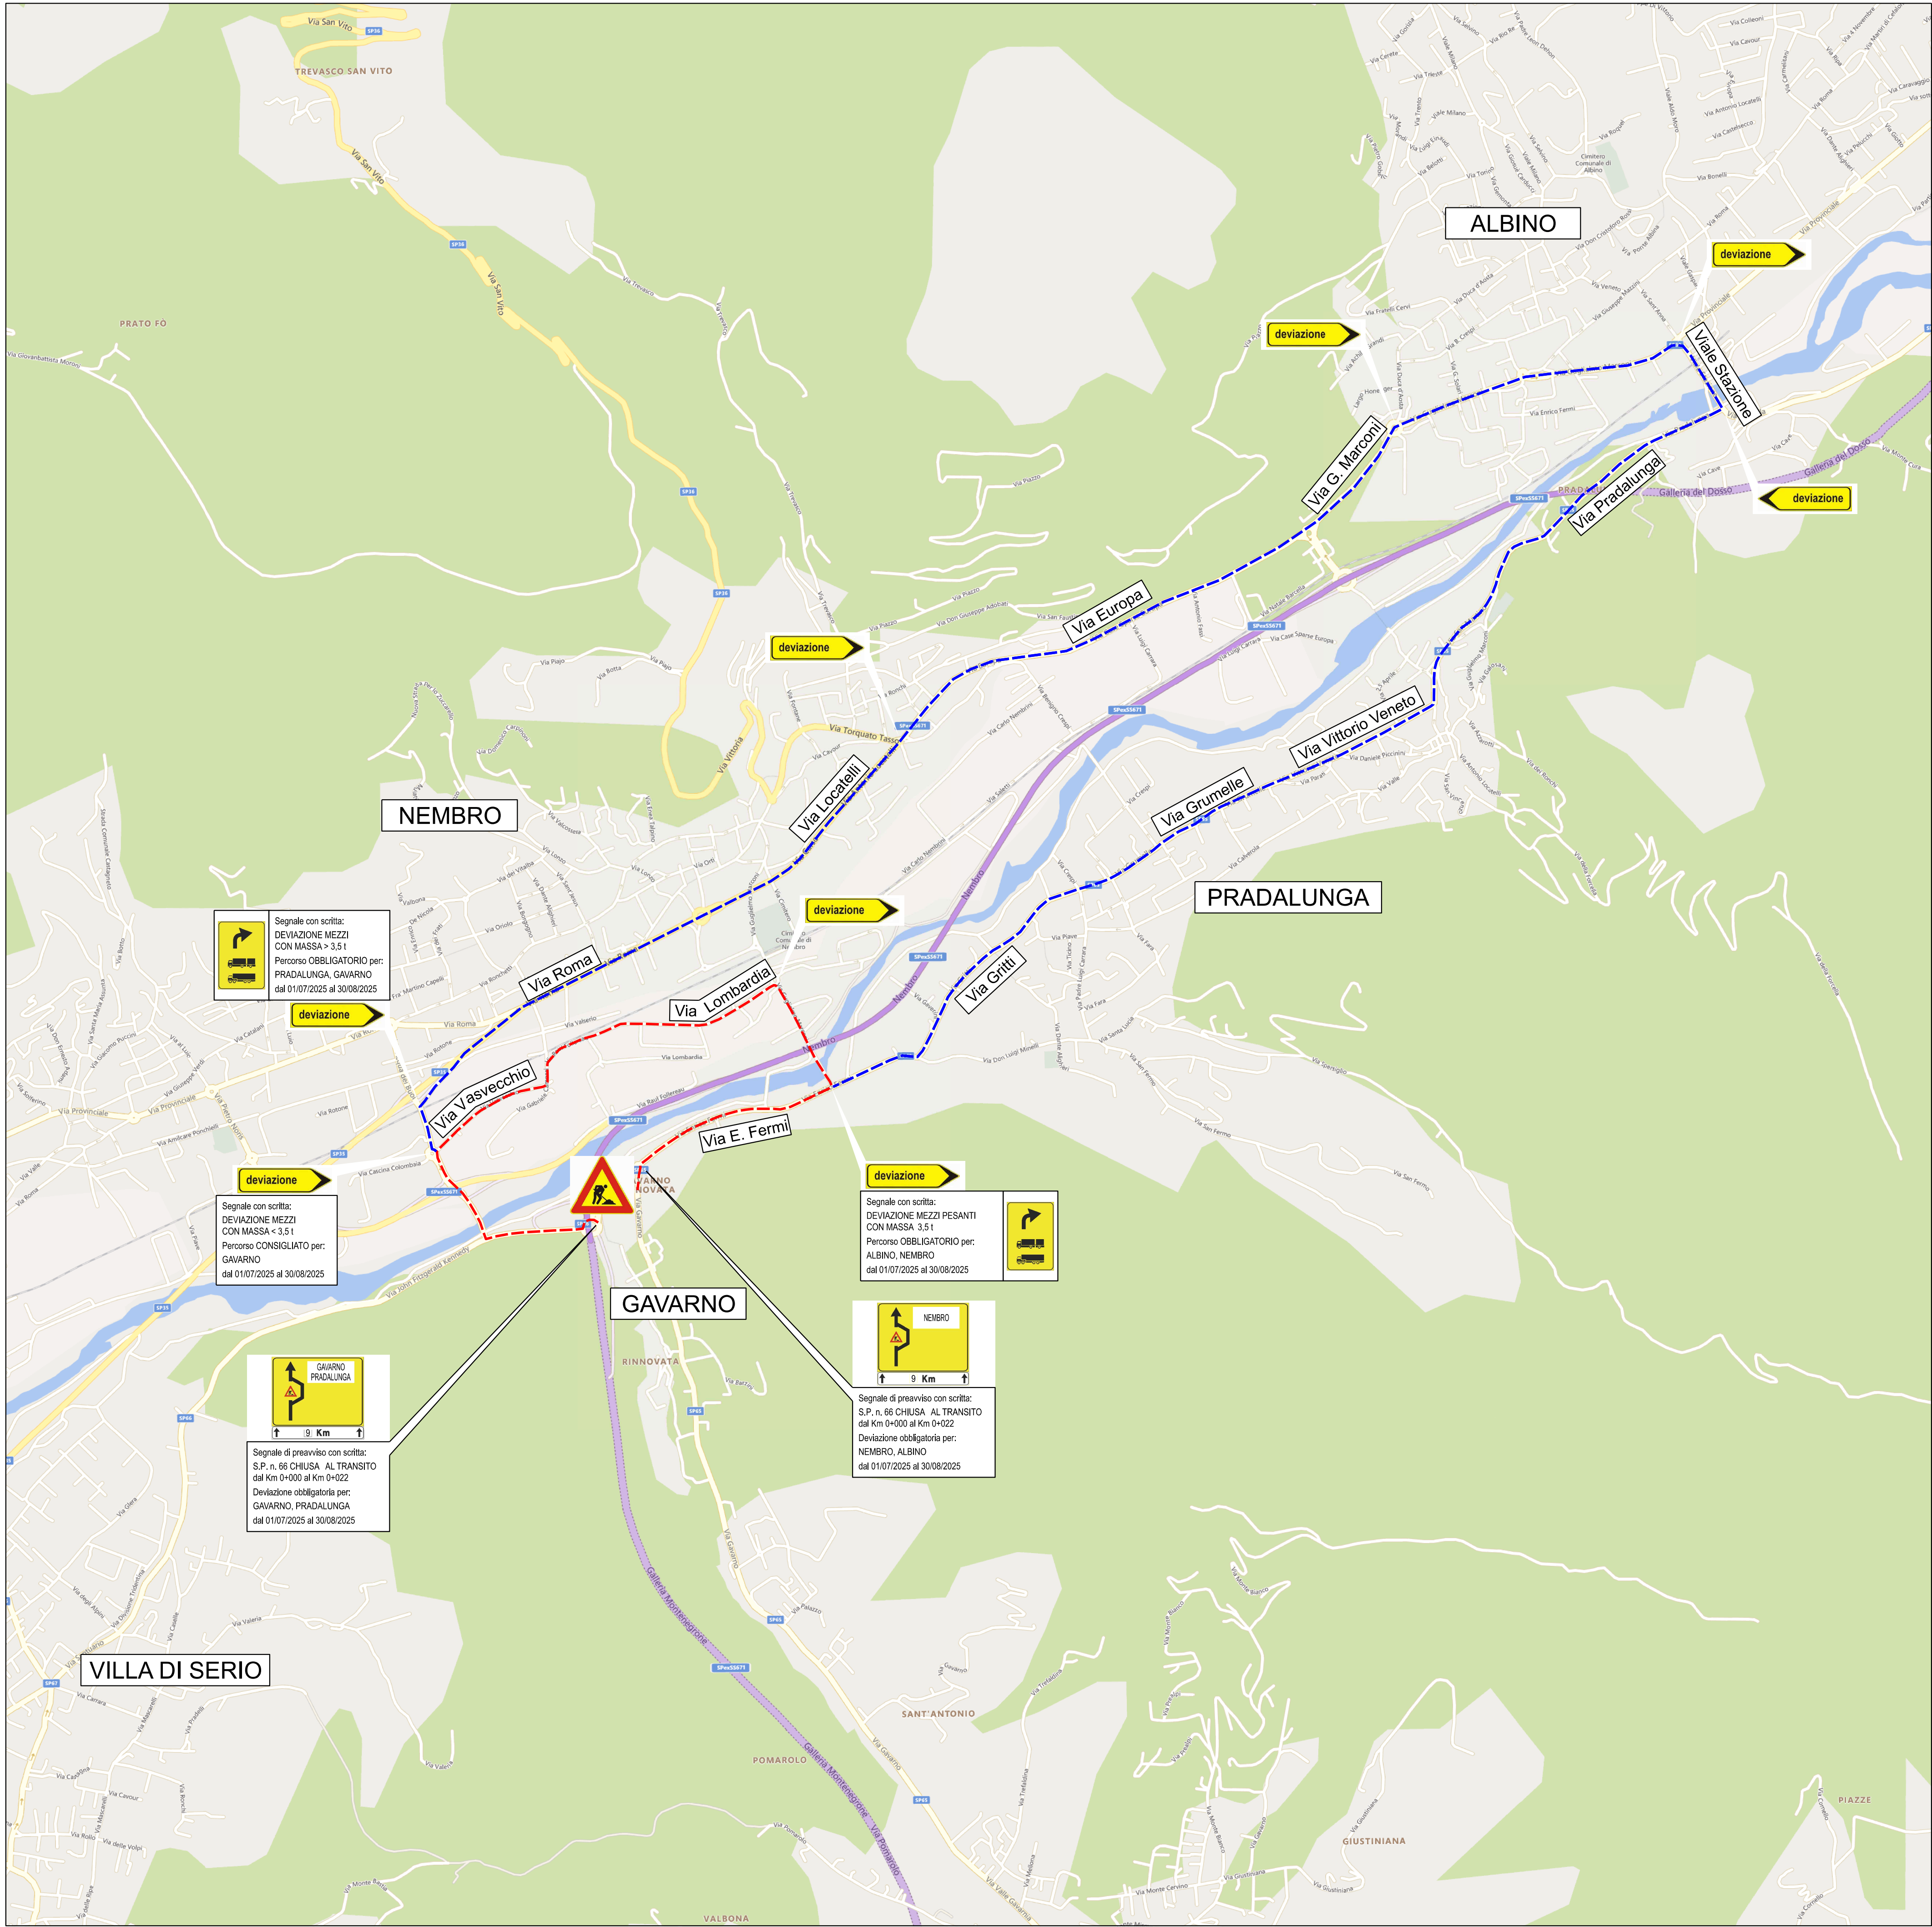

LEGENDA

- Percorso consigliato/obbligatorio per autoveicoli
- Percorso consigliato/obbligatorio per mezzi pesanti di massa $\geq 3\text{ t}$
- Cartello di indicazione per deviazione
- Percorso obbligatorio per mezzi pesanti
- Indicazione area di cantiere

NOTA: Il percorso alternativo sarà allestito con cartellonistica visibile da entrambi i sensi di marcia

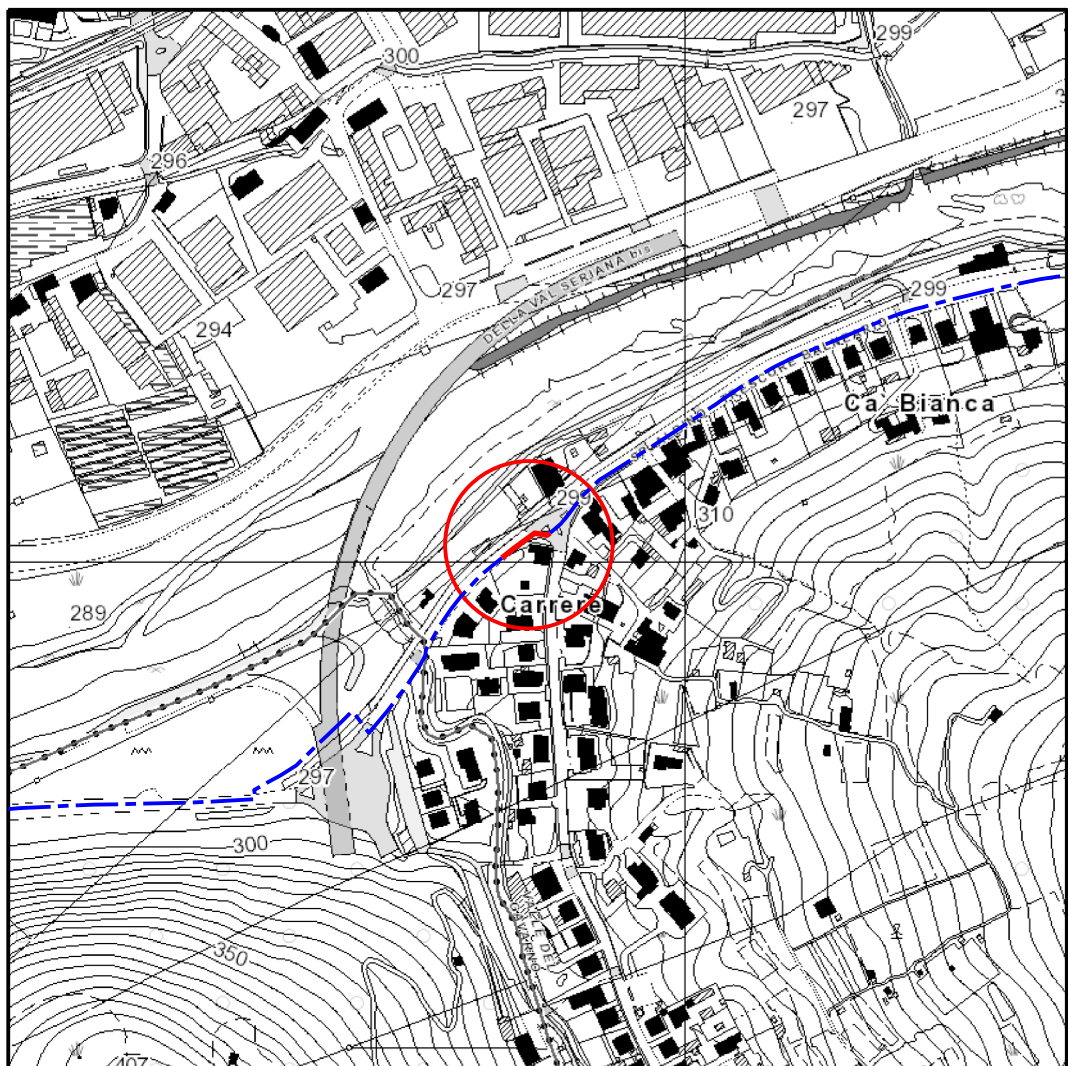

C.T.R. scala 1:5000
Comune di Nembro (BG) n. C5C1, C5C2

2	16/05/25	AGGIORNATO PERIODO LAVORI	A.GHIRARDI	A.GHIRARDI	CASTELLAZ
1	05/05/25	INDICATO PERIODO LAVORI	A.GHIRARDI	A.GHIRARDI	CASTELLAZ
0	10/09/24	EMISSIONE PER PERMESSI	A.GHIRARDI	A.GHIRARDI	CASTELLAZ
REV	DATA	DESCRIZIONE	ELABORATO	VERIFICATO	APPROVATO
Proprietario		Progettista			Disegno
					P341-DIS-DEV-B-0014
IMPIANTO: 112			Revisione		
METANODOTTO: DIR. PER COSTA VOLPINO DN 200(8")			1		
VARIANTE PER ALLONTANAMENTO METANODOTTO DA FABBRICATO			Comm. NQ\R22048\L02		
LUNGO VIA E.FERMI IN COMUNE DI NEMBRO (BG), LOC. GAVARNO			Cod. tec. 9116206		
TAVOLA PER PROVINCIA DI BEGAMO			Scala		
VIABILITA' ALTERNATIVA S.P. n. 66					